

## LOCATIE



## AANLEIDING


De plannen voor het centrum worden steeds duidelijker. Een van deze plannen betreft de nieuwe parkeergarage onder het Burgemeester Kuperusplein, waarvan de bouw naar verwachting half 2025 begint. Tijdens deze bouwfase is parkeren op het plein tijdelijk niet mogelijk. Om de parkeerdruk in die periode maar ook daarna te verminderen, worden er vooruitlopend op deze ontwikkelingen extra parkeerplaatsen aanlegt, waaronder bij het Molenplein/de Fortuinpassage.

## INRICHTING LOCATIE



Het plan is om 28 parkeerplaatsen aan te leggen. Deze nieuwe parkeerplaatsen zijn niet bereikbaar vanaf het Molenplein. Ze zijn vooral bedoeld voor buurtbewoners, waardoor er meer ruimte op het Molenplein beschikbaar komt voor winkelbezoekers. De inrichting van de locatie zal de bestaande bomen behouden en de groenstructuur langs de Van Dekemalaan zal worden doorgezet.

## Legenda

- Projectgebied
- Insteeke/keernmogelijkheid, betonstraatsteen lichtgrijs, ellensboogverband
- Parkeervakken, betonstraatsteen rood-bruin, ellensboogverband
- Arcering parkeervakken, betonstraatsteen antraciet, strek
- Rijbaan, uitvoeren in betonsteen lichtgrijs, keperverband
- Voetpaden, aansluiten op Molenplein noord gebakken materiaal
- Gazon, bermen
- Opgaand groen in de vorm van hagen maximaal 1,00m hoog
- nieuw te planten boom
- bestaande boom

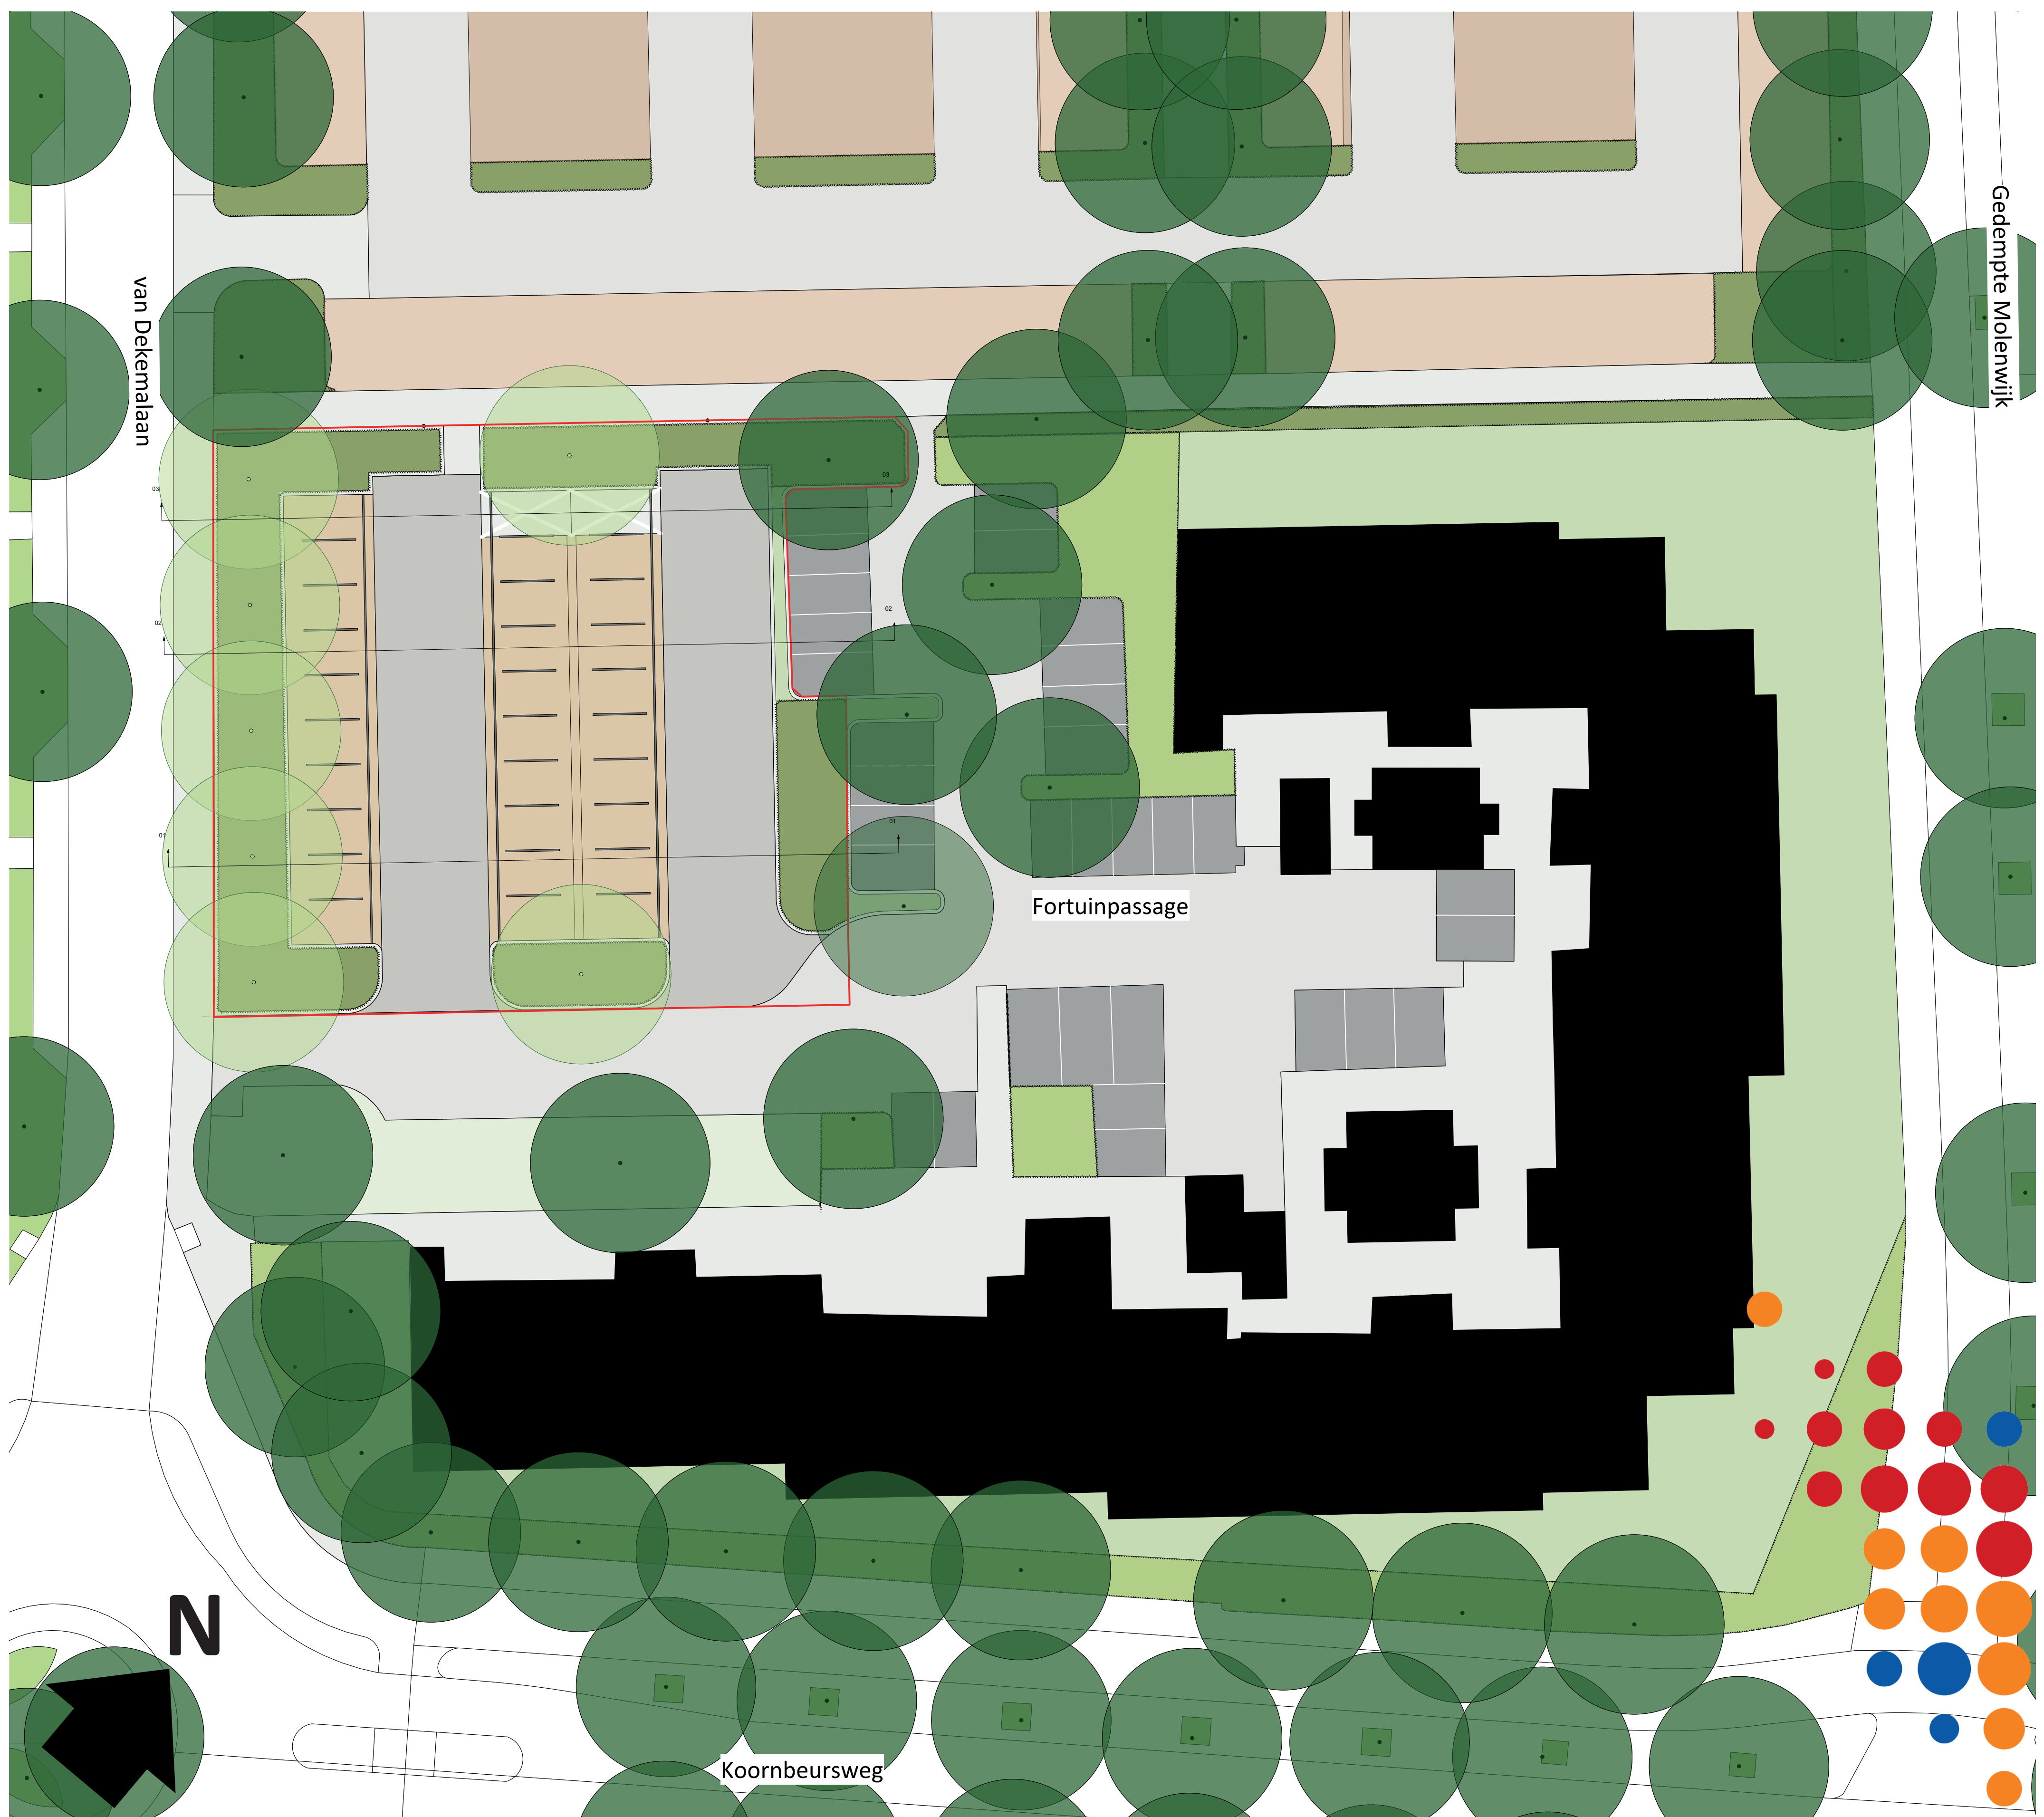



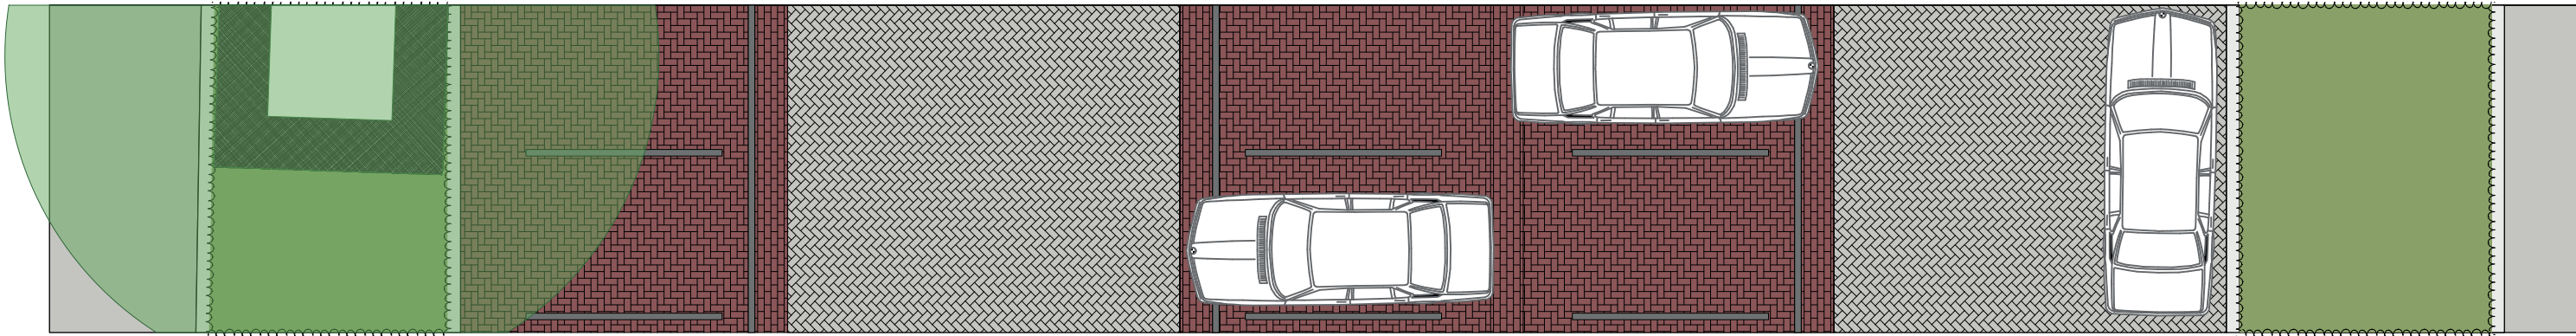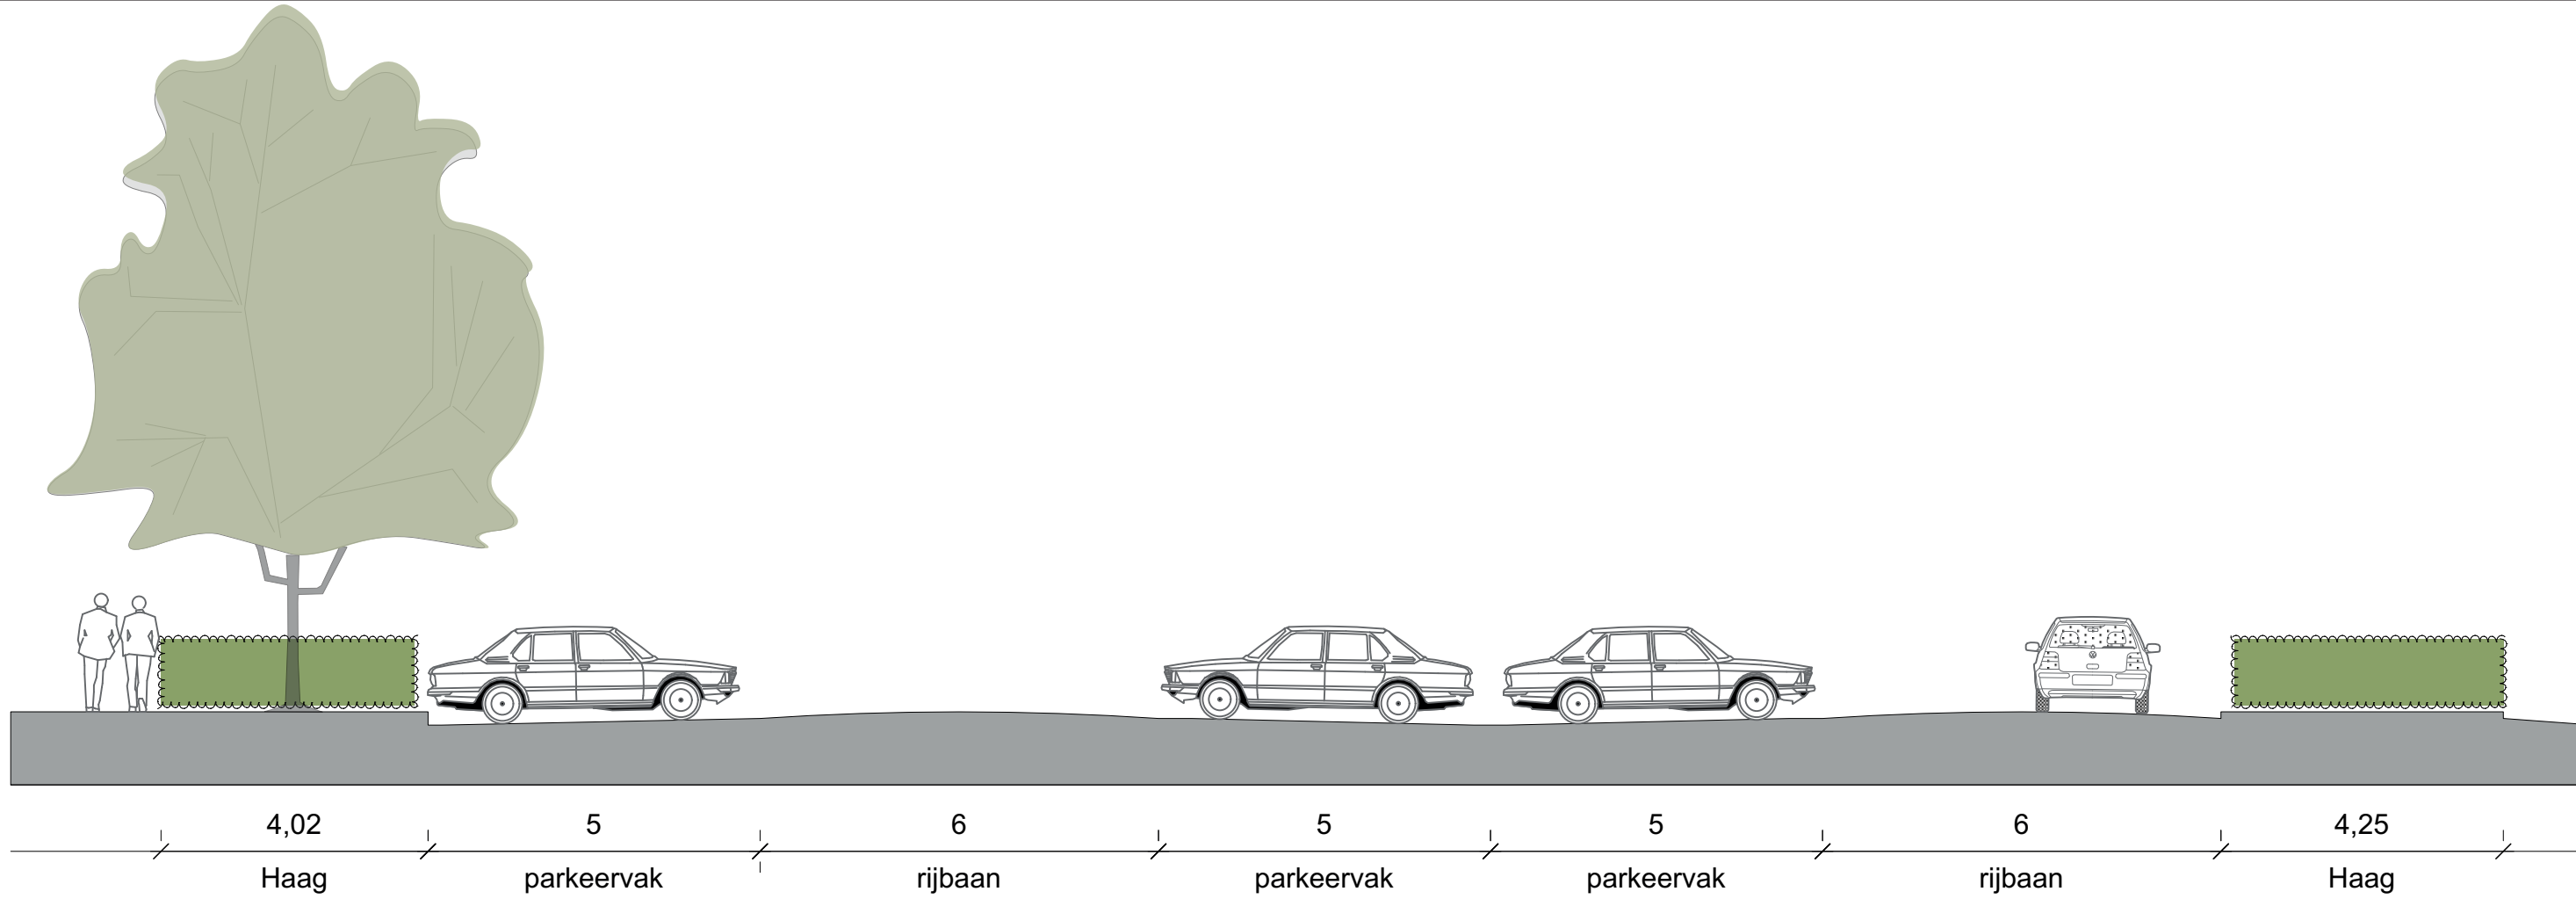



## Materialen




Rijbaan,  
betonstraatsteen grijs  
uitgevoerd in keperverband



Parkeerstrook,  
betonstraatsteen rood - bruin.  
uitgevoerd in ellenboogverband

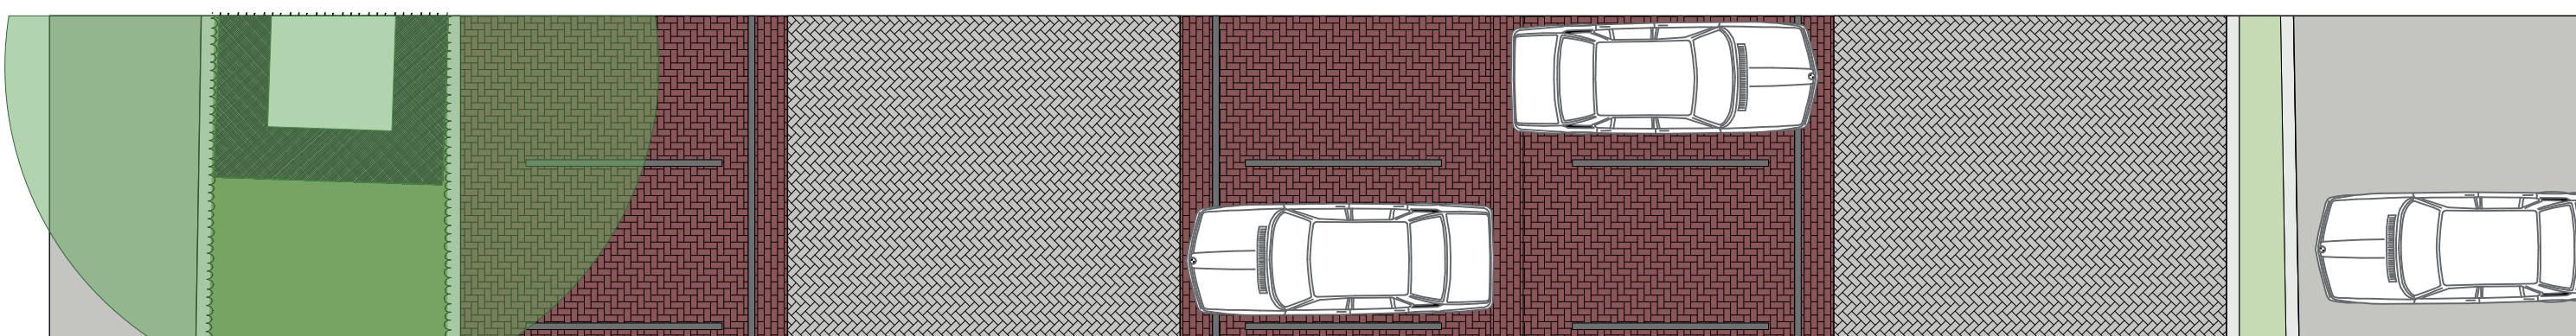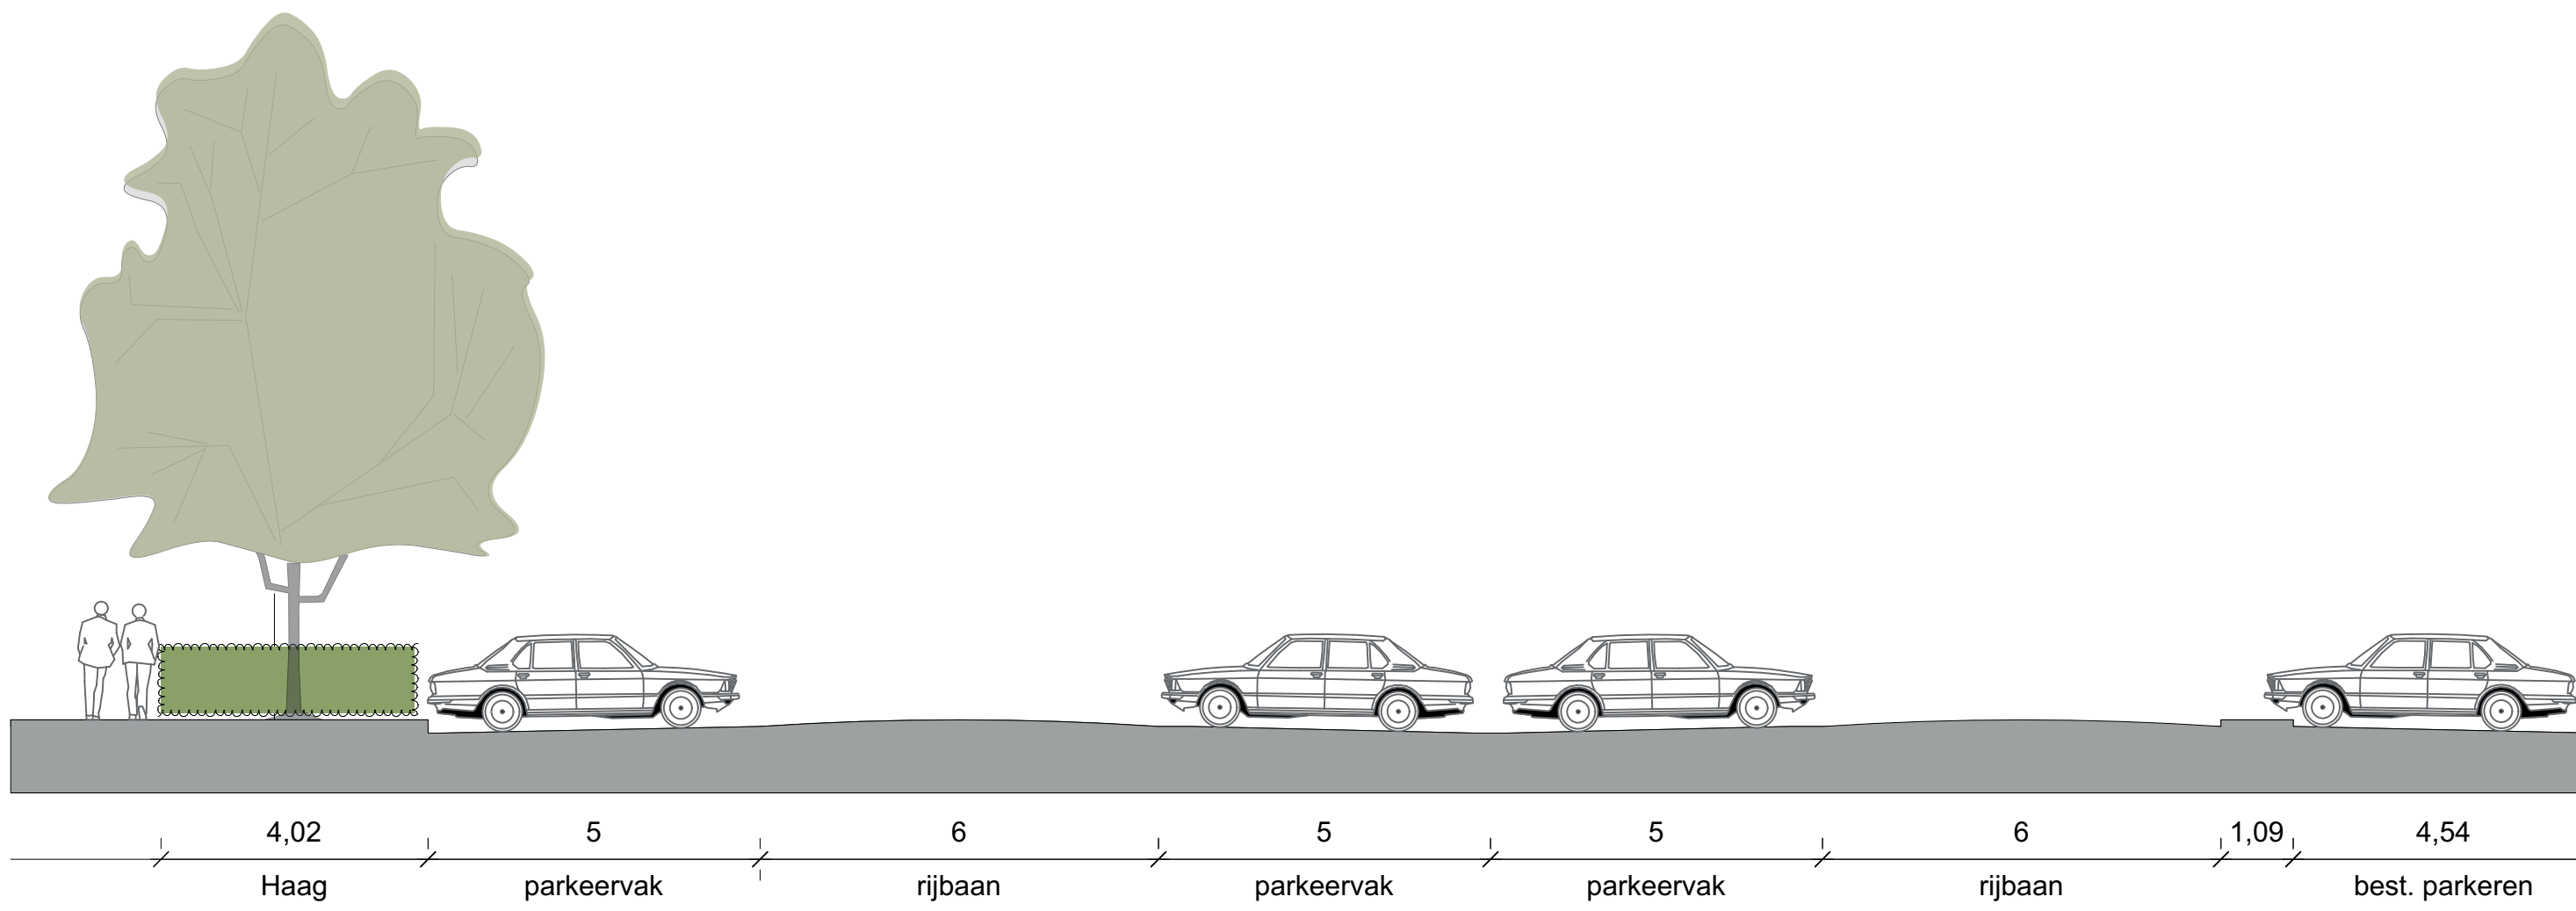

Parkeervak aanduiding,  
betonstraatsteen Liscio Nero met  
glas geslepen.

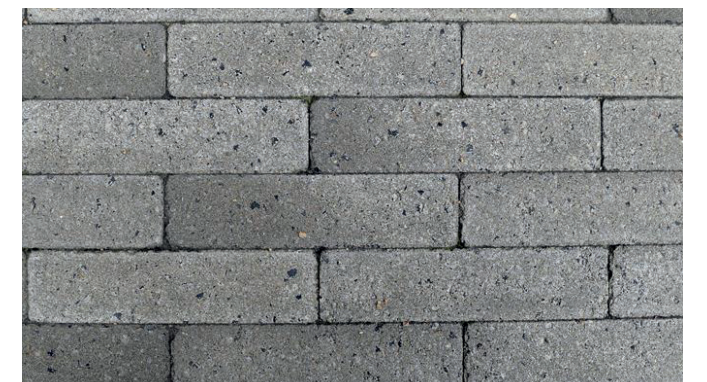

Voetpaden,  
gebakkensteen grijs  
uitgevoerd in halfsteensverband

